



ΕΦΗΜΕΡΙΣ ΤΗΣ ΚΥΒΕΡΝΗΣΕΩΣ

ΤΗΣ ΕΛΛΗΝΙΚΗΣ ΔΗΜΟΚΡΑΤΙΑΣ

ΤΕΥΧΟΣ ΤΕΤΑΡΤΟ **Αρ. Φύλλου 724**

16 Αυγούστου 2004

ΠΕΡΙΕΧΟΜΕΝΑ

ΑΠΟΦΑΣΕΙΣ

ΑΠΟΦΑΣΕΙΣ

Αριθ. οικ. 4927/208 (1)

Μερική άρση και μερική επανεπιβολή απαλλοτρίωσης, με τροποποίηση του ρυμοτομικού σχεδίου του Δήμου Λυκόβρυσης, στο Ο.Τ.25.

Ο ΝΟΜΑΡΧΗΣ ΑΘΗΝΩΝ

Έχοντας υπόψη:

1. Τις διατάξεις του Ν.Δ/τος της 17.7.1923, όπως μεταγενέστερα τροποποιήθηκαν και συμπληρώθηκαν και ειδικότερα τα άρθρα 3 και 70.

2. Τις διατάξεις του Ν. 1577/1985 (ΦΕΚ240Α) και ειδικότερα του άρθρου 34.

3. Τις διατάξεις του κώδικα Βασικής Πολεοδομικής Νομοθεσίας (ΦΕΚ 580 Δ΄/99) και ειδικότερα τα άρθρα 152 παρ. 6, 154.

4. Τις διατάξεις των ιδρυτικών νόμων της Νομαρχιακής αυτοδιοίκησης Ν.2218/1994 (ΦΕΚ 90Α/1994) και Ν.2240/1994 (ΦΕΚ 153Α΄/1994).

5. Τις διατάξεις του Π.Δ/τος 30/1996 (ΦΕΚ 21Α΄/1996) «Κώδικας Νομαρχιακής Αυτοδιοίκησης», όπως τροποποιήθηκε και ισχύει σήμερα.

6. Τις διατάξεις του αρ.29Α του Ν. 1558/1985 όπως προστέθηκε με το αρ. 27 του Ν. 2081/1992 (ΦΕΚ154Α) και το γεγονός ότι από τις διατάξεις της παρούσας απόφασης δεν προκαλείται δαπάνη σε βάρος του προϋπολογισμού του Δήμου.

7. Τις διατάξεις του άρθρου 29 του Ν.2831/2000 (ΦΕΚ 140Α΄) όπως αντικαταστάθηκαν από το άρθρο 10 του Ν.3044/26.8.2002 (ΦΕΚ 197Α).

8. Τον ισχύοντα οργανισμό Εσωτερικής Οργάνωσης και Λειτουργίας των Υπηρεσιών της Νομαρχιακής Αυτοδιοίκησης Αθηνών-Πειραιώς Νομαρχίας Αθηνών (ΦΕΚ 1262Β΄/31.12.1997) όπως τροποποιήθηκε και ισχύει (ΦΕΚ 724Β/03 και συμπληρώθηκε με την απόφαση 30763/2003 ΦΕΚ769Β/13.6.2003).

9. Τη συγκρότηση των Σ.Χ.Ο.Π. των Δ/νσεων Πολεοδομίας με την 34/30.5.2002 απόφαση Νομαρχιακού Συμβουλίου Αθηνών, όπως τροποποιήθηκε με την 10/20.1.2004 απόφαση του.

10. Το εγκριτικό Δ/γμα ρυμοτομίας του Δήμου Λυκόβρυσης (ΦΕΚ 211Δ/77).

11. Την με αρ. 2327/2000 απόφαση του Διοικητικού Εφετείου Αθηνών.

12. Την με αρ.1 της 6ης συνεδρίασης στις 25.6.2004 γνωμοδότηση του Σ.Χ.Ο.Π.Ν.Α. Κεντρικού Τομέα.

13. Τα νόμιμα δικαιολογητικά που περιέχονται στο φάκελο, αποφασίζουμε:

1. Εγκρίνεται η άρση της απαλλοτρίωσης με τροποποίηση του εγκεκριμένου Ρ.Σ. του Δήμου Λυκόβρυσης στο Ο.Τ.25, με αποχαρακτηρισμό του τμήματος της ιδιοκτησίας Δ-Γ-Ζ-Ε-Δ από χώρο εκκλησίας και μετατροπή του σε οικοδομήσιμο, με επιβολή πρασιάς πλάτους τεσσάρων (4) μέτρων περιμετρικά, όπως φαίνεται στο τοπογραφικό διάγραμμα 1:500 που συνοδεύει την απόφαση αυτή και δημοσιεύεται μαζί της.

2. Εγκρίνεται η επανεπιβολή της απαλλοτρίωσης στο τμήμα της ιδιοκτησίας Α-Β-Γ-Δ-Ε-Ζ-Η-Θ-Ι-Κ-Λ-Μ-Ν-Ξ-Ο-Π-Δ-Α για την δημιουργία των οδών Πατεράκη, Ελ. Βενιζέλου και Ειρήνης και Φιλίας, όπως φαίνεται στο τοπογραφικό διάγραμμα 1:500 που συνοδεύει την απόφαση αυτή και δημοσιεύεται μαζί, της.

3. Η ισχύς της παρούσας απόφασης αρχίζει από την ημερομηνία δημοσίευσης της στην Εφημερίδα της Κυβέρνησης.

4. Επιτρέπεται η υποβολή προσφυγής στον Γενικό Γραμματέα Περιφέρειας, μόνο για παράβαση Νόμου σύμφωνα με τις διατάξεις του άρθρου 69 του Π.Δ. 30/1996 (ΦΕΚ 21Α/1996) όπως τροποποιήθηκε και ισχύει, σε προθεσμία 30 ημερών από τη δημοσίευση της στην Εφημερίδα της Κυβερνήσεως.

Η απόφαση αυτή να δημοσιευθεί στην Εφημερίδα τη Κυβερνήσεως.


Αθήνα, 22 Ιουλίου 2004

Ο Νομάρχης

Ι. ΣΓΟΥΡΟΣ



οδος Γ. ΠΑΤΕΡΑΚΗ
Ο.Τ 20
Ο.Τ 24
Ο.Τ 30
Ο.Τ 25
Ο.Τ 29
Ο.Τ 28
Ο.Τ 133
ΧΩΡΟΣ ΕΚΚΛΗΣΙΑΣ
ΧΩΡΟΣ ΕΚΚΛΗΣΙΑΣ
πρόχειρη κατασκευή
οδος ΕΙΡΗΝΗΣ ή ΦΙΛΙΑΣ
οδος ΕΛ. ΒΕΝΙΖΕΛΟΥ
οδος ΑΓ. ΠΑΡΑΣΚΕΥΗΣ
ΕΘΝΙΚΟ ΤΥΠΟΓΡΑΦΕΙΟ
Για τεχνικούς λόγους στο σχεδιάγραμμα έγινε σμίκρυνση κατά ποσοστό 40%
D:\DISC_E\2001\01109new.dwg

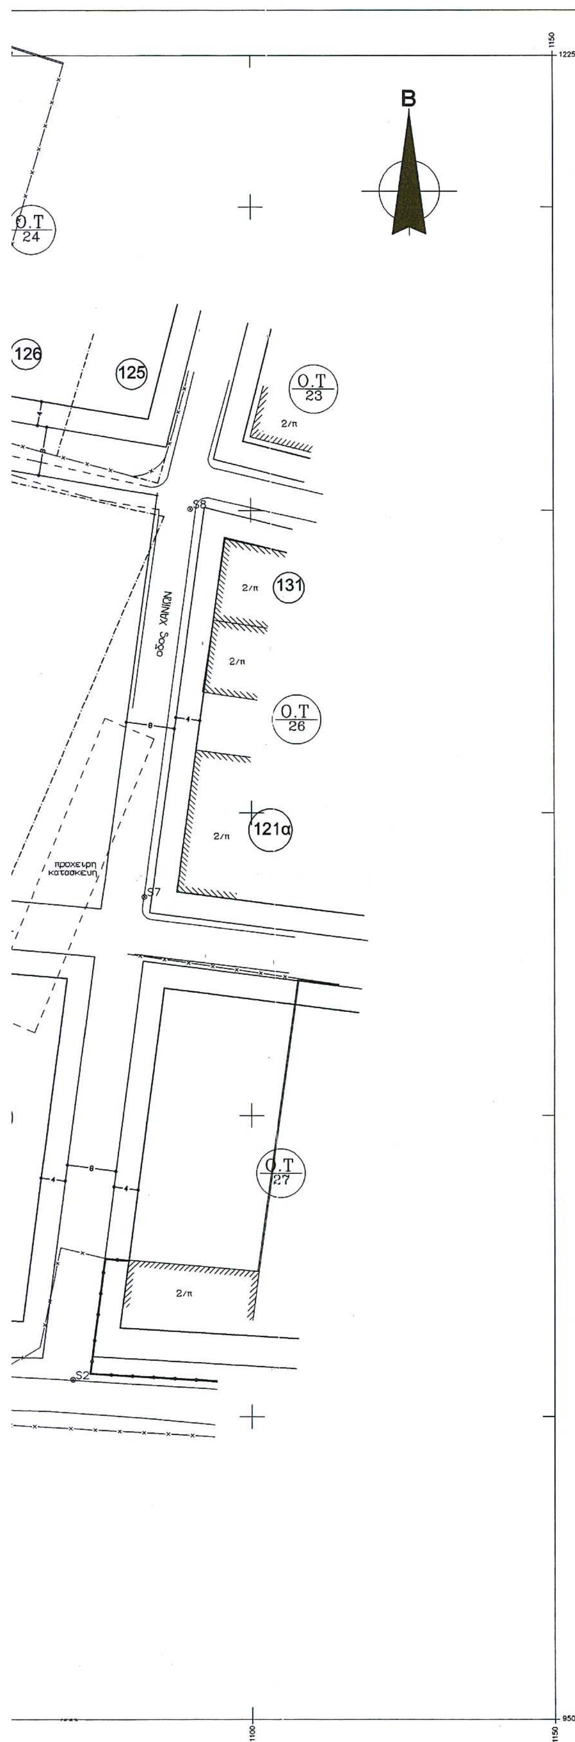

ΚΤΗΜΑΤΟΛΟΓΙΚΟΣ ΠΙΝΑΚΑΣ

Α/Α	Αριθμός Ιδιοκτησίας	Ο.Τ.	Ονοματεπώνυμο	Διεύθυνση Ιδιοκτήτη	Περιοχή
1	01	30	Κ. ΖΑΡΑΝΗΣ ΑΥΓΕΡΙΝΟΥ	ΠΑΤΕΡΑΚΗ 6	ΛΥΚΟΒΡΥΣΗ
2	02	30	ΤΟΛΙΟΣ ΧΡΗΣΤΟΣ	ΠΛΑΤΑΙΩΝ 45	ΜΑΡΟΥΣΙ
3	107	25	ΣΚΙΑΔΑΣ ΕΠΑΜΕΙΝΩΝΔΑΣ	ΑΓ. ΠΑΡΑΣΚΕΥΗΣ και ΕΛ. ΒΕΝΙΖΕΛΟΥ	ΛΥΚΟΒΡΥΣΗ
4	108	28	ΓΛΕΖΟΣ ΛΟΥΗΣ		ΛΥΚΟΒΡΥΣΗ
5	109	28	ΚΑΤΕΛΑΝΟΥ ΣΟΦΙΑ	ΑΓ. ΠΑΡΑΣΚΕΥΗΣ 31	ΛΥΚΟΒΡΥΣΗ
6	110	28			
7	110α	28	ΣΤΡΑΤΑΚΟΣ ΓΕΩΡΓΙΟΣ ΣΤΡΑΤΑΚΟΣ ΧΡΗΣΤΟΣ ΣΤΡΑΤΑΚΟΥ ΠΑΝΑΓΙΩΤΑ ΣΤΡΑΤΑΚΟΥ ΙΩΑΝΝΑ	ΕΠΑΚΡΑΙΩΝ 13	ΠΕΤΡΑΛΩΝΑ
8	111	28	ΑΦΟΙ ΚΙΤΑΤΣΟΙ	ΑΓ. ΠΑΡΑΣΚΕΥΗΣ 35	ΛΥΚΟΒΡΥΣΗ
9	124	25	ΚΟΚΚΙΝΟΣ ΘΕΟΔΩΡΟΣ	ΡΑΠΤΟΠΟΥΛΟΥ 19	ΑΘΗΝΑ
10	125	24	ΠΑΤΕΡΑΚΗΣ ΚΥΡΙΑΚΟΣ	ΣΤΡΑΤΗΓΟΥ ΚΑΛΑΡΗ 49	ΑΘΗΝΑ
11	126	24	ΠΑΤΕΡΑΚΗΣ Α. ΔΗΜΗΤΡΙΟΣ ΠΑΤΕΡΑΚΗΣ Π. ΙΩΑΝΝΗΣ ΠΑΤΕΡΑΚΗΣ Γ. ΠΑΝΑΓΙΩΤΗΣ ΠΑΤΕΡΑΚΗΣ Γ. ΑΛΕΞΑΝΔΡΑ ΧΑΤΖΗΔΑΚΗΣ ΓΕΩΡΓΙΟΣ ΧΑΤΖΗΔΑΚΗ ΔΕΣΠΟΙΝΑ	ΣΤΡΑΤΗΓΟΥ ΚΑΛΑΡΗ 49	ΑΘΗΝΑ
12	127	24	ΠΑΤΕΡΑΚΗ ΑΙΚΑΤΕΡΙΝΗ ΠΑΤΕΡΑΚΗΣ Π. ΓΑΒΡΙΗΛ ΠΑΤΕΡΑΚΗΣ Α. ΓΑΒΡΙΗΛ		
13	131	26	ΚΛΗΜΑΝΤΗΡΑΣ ΓΕΩΡΓΙΟΣ ΚΛΗΜΑΝΤΗΡΑΣ ΘΕΟΔΩΡΟΣ	ΧΑΝΙΩΝ και ΠΑΤΕΡΑΚΗ	ΛΥΚΟΒΡΥΣΗ
14	131α	26	ΜΠΕΛΕΧΡΗΣ	ΕΙΡΗΝΗΣ και ΦΙΛΙΑΣ 6-8	ΛΥΚΟΒΡΥΣΗ

ΟΡΟΙ ΔΟΜΗΣΗΣ

Δ/γμα 13/6/77
Ε=400 π=15
προ 9/6/73
Ε=400 π=13
Τομέας ΙΙ
προ 21/9/70
Ε=200 π=12
Κάλυψη = 40%
Σ.Δ. = 0.80
Ύψος : 11μ. + 1.5(στέγη)
πρώην Π.Ε.
Γκαράζ Β

ΑΠΟΦΑΣΗ ΝΟΜΑΡΧΗ ΑΘΗΝΩΝ ΑΡ. 4927/2008/04
ΑΦΟΡΑ την μερική άρση και μερική επανεπιβολή απαλλοτρίωσης στο Ο.Τ. 25 του Δήμου Λυκόβρυσης
Ο ΝΟΜΑΡΧΗΣ
Ι. ΣΓΟΥΡΟΣ

ΕΡΓΟΔΟΤΗΣ : ΕΠΑΜΕΙΝΩΝΔΑΣ ΣΚΙΑΔΑΣ

ΜΕΛΕΤΗΤΗΣ : ΑΝΤ. ΔΑΣΚΑΛΑΝΤΩΝΑΚΗΣ – ΤΟΠΟΓΡΑΦΟΣ ΜΗΧΑΝΙΚΟΣ
ΠΡΙΓΚΗΠΟΝΗΣΩΝ 4 – 142 31 ΝΕΑ ΙΩΝΙΑ
τηλ. (01)2711159 – 2790882 fax. (01)2774721
e-mail : adask @ tee.gr

Εργο : ΤΡΟΠΟΠΟΙΗΣΗ ΕΓΚΕΚΡΙΜΕΝΟΥ ΡΥΜΟΤΟΜΙΚΟΥ ΑΡΣΗ ΑΠΑΛΛΟΤΡΙΩΣΗΣ

ΘΕΣΗ : Ο.Τ. 25 – ΔΗΜΟΣ ΛΥΚΟΒΡΥΣΗΣ

Θεμα Σχεδιου : ΤΟΠΟΓΡΑΦΙΚΟ ΔΙΑΓΡΑΜΜΑ

Αριθμος Σχεδιου A1

Χρονος : ΔΕΚΕΜΒΡΙΟΣ 2001

Κλιμακα: 1:500

ΑΝΤΩΝΗΣ ΔΑΣΚΑΛΑΝΤΩΝΑΚΗΣ
ΔΙΠΛΩΜ. ΑΓΡΟΝΟΜΟΣ ΤΟΠΟΓΡΑΦΟΣ ΜΗΧΑΝΙΚΟΣ
ΕΘΝΙΚΟΥ ΜΕΤΣΟΒΕΙΟΥ ΠΟΛΥΤΕΧΝΕΙΟΥ
ΜΕΛΟΣ Τ.Ε.Ε. - ΑΡΙΘΜΟΣ ΜΗΤΡΩΟΥ 39584
ΑΡΓΥΡΟΥΠΟΛΕΩΣ 6-10, 14231 ΝΕΑ ΙΩΝΙΑ
ΤΗΛ. 210-2790882 - 210-2711159
ΑΦΜ: 026862580 - ΔΟΥ: ΝΕΑΣ ΙΩΝΙΑΣ

Αριθ. οικ. 4926/209 (2)

Άρση απαλλοτρίωσης με τροποποίηση του ρυμοτομικού σχεδίου του Δήμου Αθηναίων στο Ο.Τ.31/52, με αποχαρακτηρισμό κοινόχρηστου χώρου και μετατροπή του σε οικοδομήσιμο.

Ο ΝΟΜΑΡΧΗΣ ΑΘΗΝΩΝ

Έχοντας υπόψη:

1. Τις διατάξεις του Ν.Δ/τος της 17.7.1923, όπως μεταγενέστερα τροποποιήθηκαν και συμπληρώθηκαν και ειδικότερα τα άρθρα 3 και 70.

2. Τις διατάξεις του Ν. 1577/1985 (ΦΕΚ240Α) και ειδικότερα του άρθρου 34.

3. Τις διατάξεις του κώδικα Βασικής Πολεοδομικής Νομοθεσίας (ΦΕΚ 580 Δ΄/1999) και ειδικότερα τα άρθρα 152 παρ. 6, 154.

4. Τις διατάξεις των ιδρυτικών νόμων της Νομαρχιακής αυτοδιοίκησης: Ν.2218/1994 (ΦΕΚ 90Α/1994) και Ν.2240/1994 (ΦΕΚ 153Α΄/1994).

5. Τις διατάξεις του Π.Δ/τος 30/1996 (ΦΕΚ 21Α΄/1996) «Κώδικας Νομαρχιακής Αυτοδιοίκησης», όπως τροποποιήθηκε και ισχύει σήμερα.

6. Τις διατάξεις του αρ.29Α του Ν. 1558/1985 όπως προστέθηκε με το αρ. 27 του Ν. 2081/1992 (ΦΕΚ154Α) και το γεγονός ότι από τις διατάξεις της παρούσας απόφασης δεν προκαλείται δαπάνη σε βάρος του προϋπολογισμού του Δήμου.

7. Τις διατάξεις του άρθρου 29 του Ν.2831/2000 (ΦΕΚ 140Α΄) όπως αντικαταστάθηκαν από το άρθρο 10 του Ν.3044/26.8.2002 (ΦΕΚ 197Α).

8. Τον ισχύοντα οργανισμό Εσωτερικής Οργάνωσης και Λειτουργίας των Υπηρεσιών της Νομαρχιακής Αυτοδιοίκησης Αθηνών-Πειραιώς Νομαρχίας Αθηνών (ΦΕΚ 1262Β΄/31.12.1997) όπως τροποποιήθηκε και ισχύει (ΦΕΚ 724Β/2003 και συμπληρώθηκε με την απόφαση 30763/2003 ΦΕΚ769Β/13.6.2003).

9. Τη συγκρότηση των Σ.Χ.Ο.Π. των Δ/νσεων Πολεοδομίας με την 34/30.5.2002 απόφαση Νομαρχιακού Συμβουλίου Αθηνών, όπως τροποποιήθηκε με την 10/20.1.2004 απόφασή του.

10. Τα εγκριτικά Δ/γματα ρυμοτομίας του Δήμου Αθηναίων (ΦΕΚ 55/17.2.1951, ΦΕΚ86Δ/8.3.1985, ΦΕΚ148Δ/1.3.2001).

11. Την με αρ.1906/2000 απόφαση του Διοικητικού Εφετείου Αθηνών.

12. Την με αρ.3 της 6ης συνεδρίασης στις 25.6.2004 γνωμοδότηση του Σ.Χ.Ο.Π.Ν.Α. Κεντρικού Τομέα.

13. Τα νόμιμα δικαιολογητικά που περιέχονται στο φάκελο, αποφασίζουμε:

1. Εγκρίνεται η άρση απαλλοτρίωσης με τροποποίηση του εγκεκριμένου Ρ.Σ. του Δήμου Αθηναίων στο Ο.Τ.31/52 με αποχαρακτηρισμό του χώρου Α-Β-Γ-Δ΄-Ε΄-Α από χώρο Κέντρου Νεότητας και Παιδικής χαράς και μετατροπή του σε οικοδομήσιμο, όπως φαίνεται στο τοπογραφικό διάγραμμα 1:200 που συνοδεύει την απόφαση αυτή και δημοσιεύεται μαζί της.


2. Η ισχύς της παρούσας απόφασης αρχίζει από την ημερομηνία δημοσίευσης της στην Εφημερίδα της Κυβέρνησης.


3. Επιτρέπεται η υποβολή προσφυγής στο Γενικό Γραμματέα Περιφέρειας, μόνο για παράβαση Νόμου σύμφωνα με τις διατάξεις του άρθρου 69 του Π.Δ. 30/1996 (ΦΕΚ 21Α/1996) όπως τροποποιήθηκε και ισχύει,σε προθεσμία 30 ημερών από τη δημοσίευση της στην εφημερίδα της Κυβερνήσεως.

Η απόφαση αυτή να δημοσιευθεί στην Εφημερίδα τη Κυβερνήσεως.


Αθήνα, 22 Ιουλίου 2004

Ο Νομάρχης
Ι. ΣΓΟΥΡΟΣ

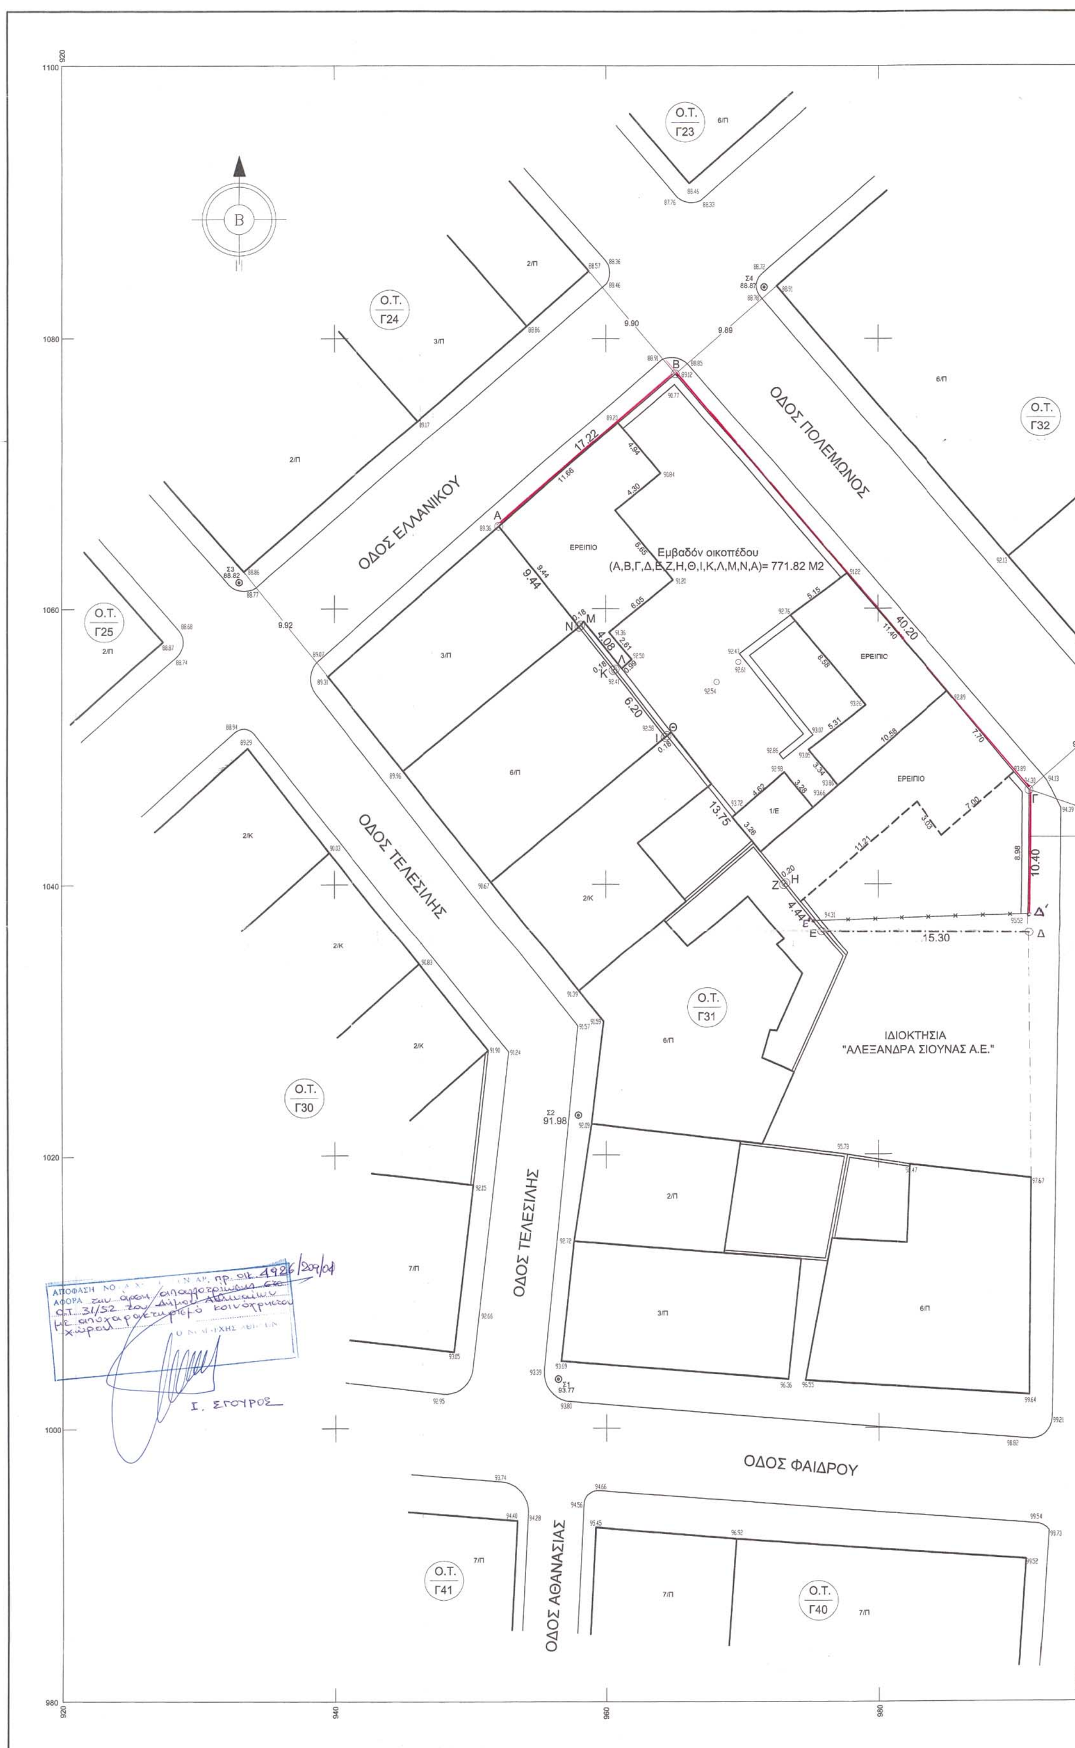
Ο.Τ. Γ23
Ο.Τ. Γ24
Ο.Τ. Γ25
Ο.Τ. Γ32
Ο.Τ. Γ31
Ο.Τ. Γ30
Ο.Τ. Γ41
Ο.Τ. Γ40
ΟΔΟΣ ΕΛΛΑΝΙΚΟΥ
ΟΔΟΣ ΠΟΛΕΜΩΝΟΣ
ΟΔΟΣ ΤΕΛΕΣΙΛΗΣ
ΟΔΟΣ ΦΑΙΔΡΟΥ
ΟΔΟΣ ΑΘΑΝΑΣΙΑΣ
Εμβαδόν οικοπέδου
(Α,Β,Γ,Δ,Ε,Ζ,Η,Θ,Ι,Κ,Λ,Μ,Ν,Α)= 771.82 Μ2
ΕΡΕΙΠΙΟ
ΙΔΙΟΚΤΗΣΙΑ
"ΑΛΕΞΑΝΔΡΑ ΣΙΟΥΝΑΣ Α.Ε."
17.22
40.20
10.40
15.30
13.75
9.44
6.20
4.08
4.44
9.90
9.89
9.92
ΑΠΟΦΑΣΗ ΝΟ
ΑΦΟΡΑ
Ι. ΣΓΟΥΡΟΣ

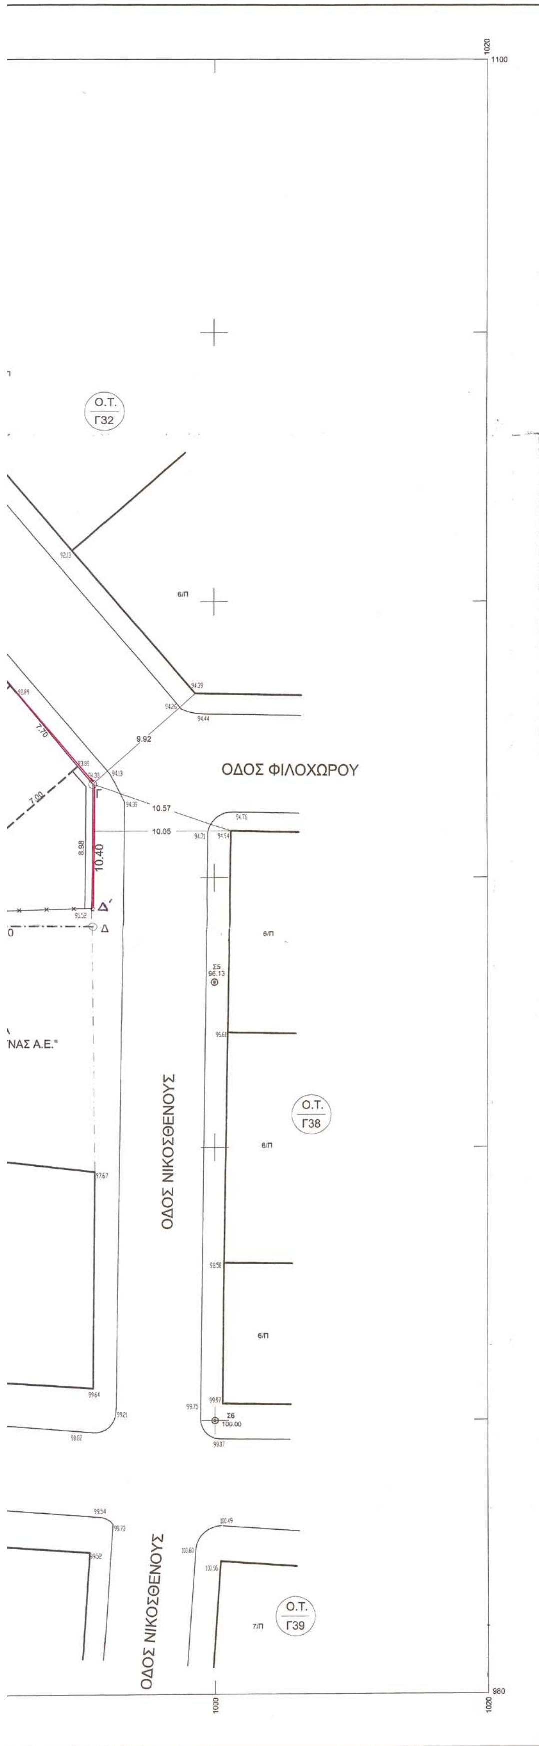

ΑΠΟΣΠΑΣΜΑ ΕΓΚΕΚΡΙΜΕΝΟΥ ΡΥΜΟΤΟΜΙΚΟΥ

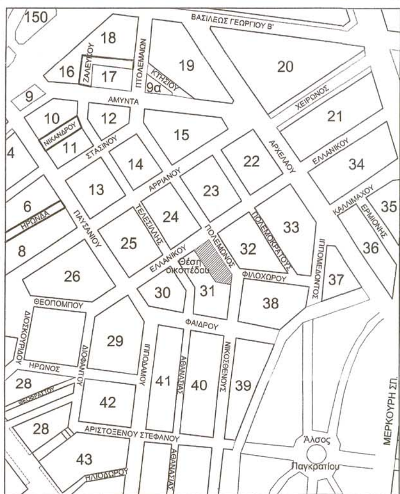

ΠΑΡΑΤΗΡΗΣΕΙΣ

1. Η αποτύπωση έγινε με γεωδαιτικό σταθμό NIKKON DTM-330
2. Αποτυπώθηκε η υπάρχουσα κατάσταση όπως αυτή υλοποιείται απο μάνδρες, συρματοπλέγματα, κτίρια, δρόμους κ.λ.π.
3. Το σύστημα συντεταγμένων είναι ανεξάρτητο. Σαν υψομετρική αφετηρία ελήφθη η στάση Σ6 επί της οδού Νικοσθένους με υψόμετρο Η=100.00 μ.
4. Τα όρια υπεδείχθησαν απο τον ιδιοκτήτη.
5. Εμβαδόν οικοπέδου (Α,Β,Γ,Δ,Ε,Ζ,Η,Θ,Ι,Κ,Λ,Μ,Ν,Α)= 771.82 Μ2

ΥΠΟΛΟΓΙΣΜΟΣ ΑΜΟΙΒΗΣ

Ελήφθη λ=0.16809 Δ' τριμ. 2003

1. Αποτύπωση οικοπέδου κλ. 1:200 αρθρο 15 Ν.696/74 τιμή 1617 δρχ/στρ.
   1617 χ 0.77 χ 0.16809 = 209.29 Ευρώ
2. Αποτύπωση ομόρων οικοπέδων κλ. 1:200 αρθρο 10 Ν.696/74 τιμή 879 δρχ/στρ.
   879 χ 1.048 χ 0.16809 = 154.84 Ευρώ
3. Πολυγωνομετρία εντός κατοικημένων περιοχών άρθρο 6 Ν.696/74 τιμή 390 δρχ/τεμ.
   390 χ 6 χ 0.16809 = 393.33 Ευρώ
4. Αποτύπωση ομόρων οικοπέδων κλ. 1:200 αρθρο 10 Ν.696/74 τιμή 410 δρχ/στρ.
   410 χ 6.376 χ 0.16809 = 439.40 Ευρώ

ΣΥΝΟΛΟ ΤΟΠΟΓΡΑΦΙΚΗΣ ΑΠΟΤΥΠΩΣΗΣ	1196.86 Ευρώ
Φ.Π.Α. 18%	215.43 Ευρώ
ΓΕΝΙΚΟ ΣΥΝΟΛΟ	1412.29 Ευρώ

ΕΘΝΙΚΟ ΤΥΠΟΓΡΑΦΕΙΟ
Για τεχνικούς λόγους στο σχεδιάγραμμα έγινε σμίκρυνση κατά ποσοστό 36 %

ΤΕΧΝΙΚΟ ΓΡΑΦΕΙΟ ΜΕΛΕΤΩΝ
ΚΩΝΣΤΑΝΤΙΝΟΥ Π. ΖΑΡΚΑΔΑ
Τοπογράφου Μηχανικού Ε.Μ.Π.
Ανδρέα Παπανδρέου 47, 15232 Χαλάνδρι, Τηλ.-Fax:2106852661

ΙΔΙΟΚΤΗΤΕΣ:	ΠΟΛΥΧΡΟΝΗΣ ΚΑΡΑΜΑΝΙΔΗΣ ΕΛΕΝΗ ΑΠΟΣΤΟΛΙΔΟΥ
ΕΡΓΟ:	ΤΟΠΟΓΡΑΦΙΚΗ ΑΠΟΤΥΠΩΣΗ ΟΙΚΟΠΕΔΟΥ ΣΤΟ Ο.Τ. 31 - ΔΗΜΟΥ ΑΘΗΝΑΙΩΝ ΤΟΥ ΝΟΜΟΥ ΑΤΤΙΚΗΣ
ΘΕΣΗ:	ΠΑΓΚΡΑΤΙ ΕΠΙ ΤΩΝ ΟΔΩΝ ΕΛΛΑΝΙΚΟΥ ΚΑΙ ΠΟΛΕΜΩΝΟΣ ΣΤΟ Ο.Τ. 31
ΘΕΜΑ ΣΧΕΔΙΟΥ	ΤΟΠΟΓΡΑΦΙΚΟ ΔΙΑΓΡΑΜΜΑ — ΚΛΙΜΑΚΑ 1:200
ΜΕΛΕΤΗΤΗΣ:	ΚΩΝΣΤΑΝΤΙΝΟΣ Π. ΖΑΡΚΑΔΑΣ Τοπογράφος Μηχανικός
ΕΜΒΑΔΟΝ	(Α,Β,Γ,Δ,Ε,Ζ,Η,Θ,Ι,Κ,Λ,Μ,Ν,Α) = 771.82 Τ.Μ.
ΧΡΟΝΟΣ ΜΕΛΕΤΗΣ :	ΜΑΡΤΙΟΣ 2004
σφραγίδα	υπογραφή

ΚΩΝΣΤΑΝΤΙΝΟΣ Π. ΖΑΡΚΑΔΑΣ
ΔΙΠΛΩΜ. ΤΟΠΟΓΡΑΦΟΣ ΜΗΧΑΝΙΚΟΣ
ΕΘΝΙΚΟΥ ΜΕΤΣΟΒΙΟΥ ΠΟΛΥΤΕΧΝΕΙΟΥ
ΜΕΛΟΣ Τ.Ε.Ε. ΑΡΙΘΜΟΣ ΜΗΤΡΩΟΥ 52844
ΑΝΔΡΕΑ ΠΑΠΑΝΔΡΕΟΥ 47 ΧΑΛΑΝΔΡΙ ΤΗΛ. 010 68 52 661
ΑΦΜ: 044511749 - ΔΟΥ: ΧΑΛΑΝΔΡΙΟΥ

Αριθ. οικ. 4925/210 (3)

Τροποποίηση του ρυμοτομικού σχεδίου του Δήμου Ζωγράφου, μεταξύ των Ο.Τ.406 και 408, με την πεζοδρόμηση της οδού Ευάνδρου.

Ο ΝΟΜΑΡΧΗΣ ΑΘΗΝΩΝ

Έχοντας υπόψη:

1. Τις διατάξεις του Ν.Δ/τος της 17.7.1923, όπως μεταγενέστερα τροποποιήθηκαν και συμπληρώθηκαν και ειδικότερα τα άρθρα 3 και 70.

2. Τις διατάξεις του Ν. 1577/1985 (ΦΕΚ240Α) και ειδικότερα του άρθρου 34.

3. Τις διατάξεις του κώδικα Βασικής Πολεοδομικής Νομοθεσίας (ΦΕΚ 580 Δ΄/1999) και ειδικότερα τα άρθρα 152 παρ. 6, 154.

4. Τις διατάξεις των ιδρυτικών νόμων της Νομαρχιακής αυτοδιοίκησης: Ν.2218/1994 (ΦΕΚ 90Α/1994) και Ν.2240/1994 (ΦΕΚ 153Α΄/1994).

5. Τις διατάξεις του Π.Δ/τος 30/1996 (ΦΕΚ 21Α΄/1996) «Κώδικας Νομαρχιακής Αυτοδιοίκησης», όπως τροποποιήθηκε και ισχύει σήμερα.

6. Τις διατάξεις του αρ.29Α του Ν. 1558/1985 όπως προστέθηκε με το αρ. 27 του Ν. 2081/1992 (ΦΕΚ154Α) και το γεγονός ότι από τις διατάξεις της παρούσας απόφασης δεν προκαλείται δαπάνη σε βάρος του προϋπολογισμού του Δήμου.

7. Τις διατάξεις του άρθρου 29 του Ν.2831/2000 (ΦΕΚ 140Α΄) όπως αντικαταστάθηκαν από το άρθρο 10 του Ν.3044/26.8.2002 (ΦΕΚ 197Α).

8. Τον ισχύοντα οργανισμό Εσωτερικής Οργάνωσης και Λειτουργίας των Υπηρεσιών της Νομαρχιακής Αυτοδιοίκησης Αθηνών-Πειραιώς Νομαρχίας Αθηνών (ΦΕΚ 1262Β΄/31.12.1997) όπως τροποποιήθηκε και ισχύει (ΦΕΚ 724Β/2003 και συμπληρώθηκε με την απόφαση 30763/2003 ΦΕΚ 769Β/13.6.2003).

9. Τη συγκρότηση των Σ.Χ.Ο.Π. των Δ/νσεων Πολεοδομίας με την 34/30.5.2002 απόφαση Νομαρχιακού Συμβουλίου Αθηνών, όπως τροποποιήθηκε με την 10/20.1.2004 απόφασή του.

10. Το εγκριτικό Δ/γμα ρυμοτομίας του Δήμου Λυκόβρυσης.

12. Την με αρ. 2 της 6ης συνεδρίασης στις 25.6.2004 γνωμοδότηση του Σ.Χ.Ο.Π.Ν.Α. Κεντρικού Τομέα.

13. Τα νόμιμα δικαιολογητικά που περιέχονται στο φάκελο, αποφασίζουμε:

1. 1. Εγκρίνεται η τροποποίηση του εγκεκριμένου Ρ. Σ. του Δήμου Ζωγράφου, μεταξύ των Ο.Τ.406 και 408, με την πεζοδρόμηση της οδού Ευάνδρου, όπως φαίνεται στο τοπογραφικό διάγραμμα 1:500 που συνοδεύει την απόφαση αυτή και δημοσιεύεται μαζί της.

2. Η ισχύς της παρούσας απόφασης αρχίζει από την ημερομηνία δημοσίευσης της στην Εφημερίδα της Κυβέρνησης.

3. Επιτρέπεται η υποβολή προσφυγής στο Γενικό Γραμματέα Περιφέρειας, μόνο για παράβαση Νόμου σύμφωνα με τις διατάξεις του άρθρου 69 του Π.Δ. 30/1996 (ΦΕΚ 21Α/1996), όπως τροποποιήθηκε και ισχύει, σε προθεσμία 30 ημερών από τη δημοσίευση της στην Εφημερίδα της Κυβερνήσεως.

Η απόφαση αυτή να δημοσιευθεί στην Εφημερίδα τη Κυβερνήσεως.

Αθήνα, 22 Ιουλίου 2004

Ο Νομάρχης
Ι. ΣΓΟΥΡΟΣ

ΕΛΛΗΝΙΚΗ ΔΗΜΟΚΡΑΤΙΑ
Ν.Α. ΑΘΗΝΩΝ – ΠΕΙΡΑΙΩΣ
ΝΟΜΑΡΧΙΑ ΑΘΗΝΩΝ
ΤΟΜΕΑΣ ΚΕΝΤΡΙΚΗΣ ΑΘΗΝΑΣ
Δ/ΝΣΗ ΠΟΛΕΟΔΟΜΙΑΣ
ΤΜΗΜΑ ΠΟΛΕΟΔΟΜΙΚΟΥ ΣΧΕΔΙΑΣΜΟΥ

ΚΛΙΜΑΚΑ: 1:500

ΑΠΟΦΑΣΗ ΝΟΜΑΡΧΗ ΑΘΗΝΩΝ Αρ. πρ. οικ. 4925/210/04

Σ. ΣΓΟΥΡΟΣ

ΕΘΝΙΚΟ ΤΥΠΟΓΡΑΦΕΙΟ
Για τεχνικούς λόγους στο σχεδιάγραμμα έγινε σμίκρυνση κατά ποσοστό 36 %

